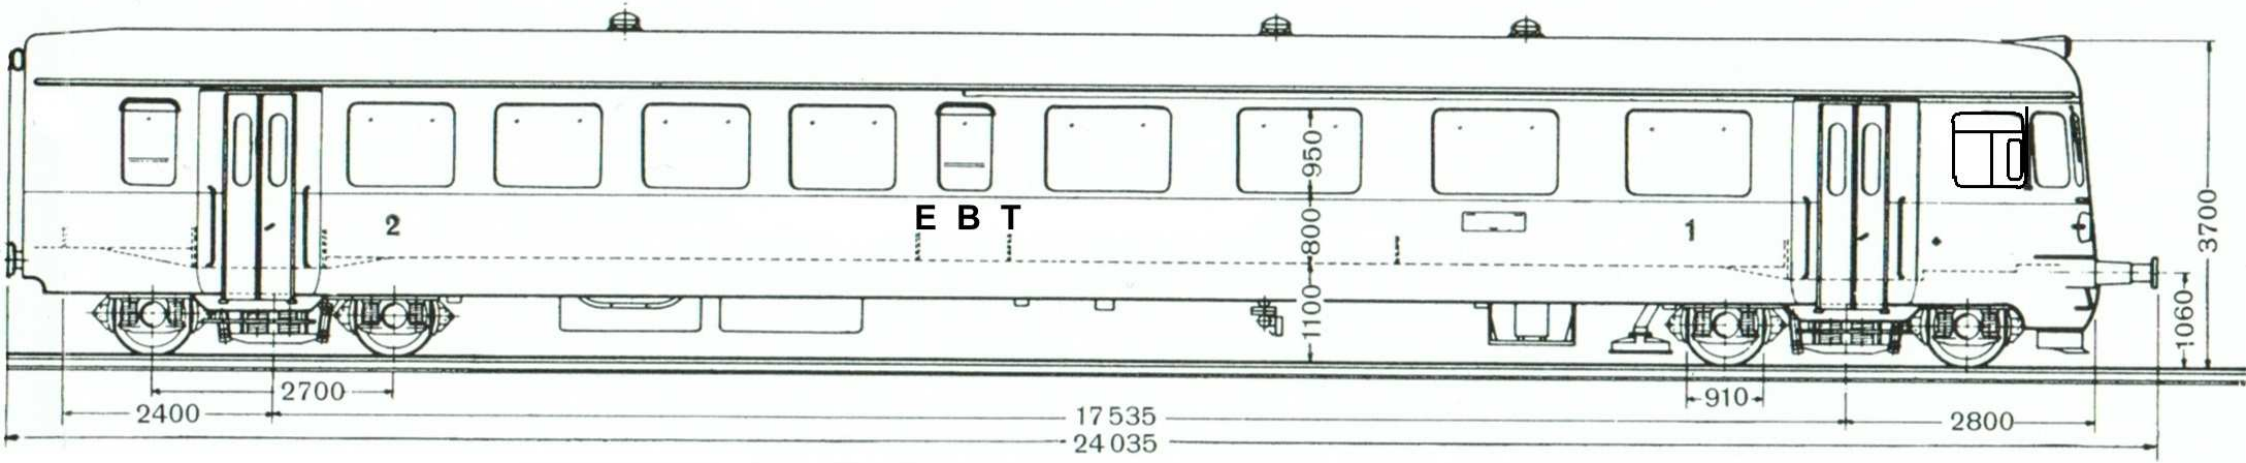
2
E B T
1
950
800
1100
3700
1060
2700
2400
17 535
24 035
910
2800

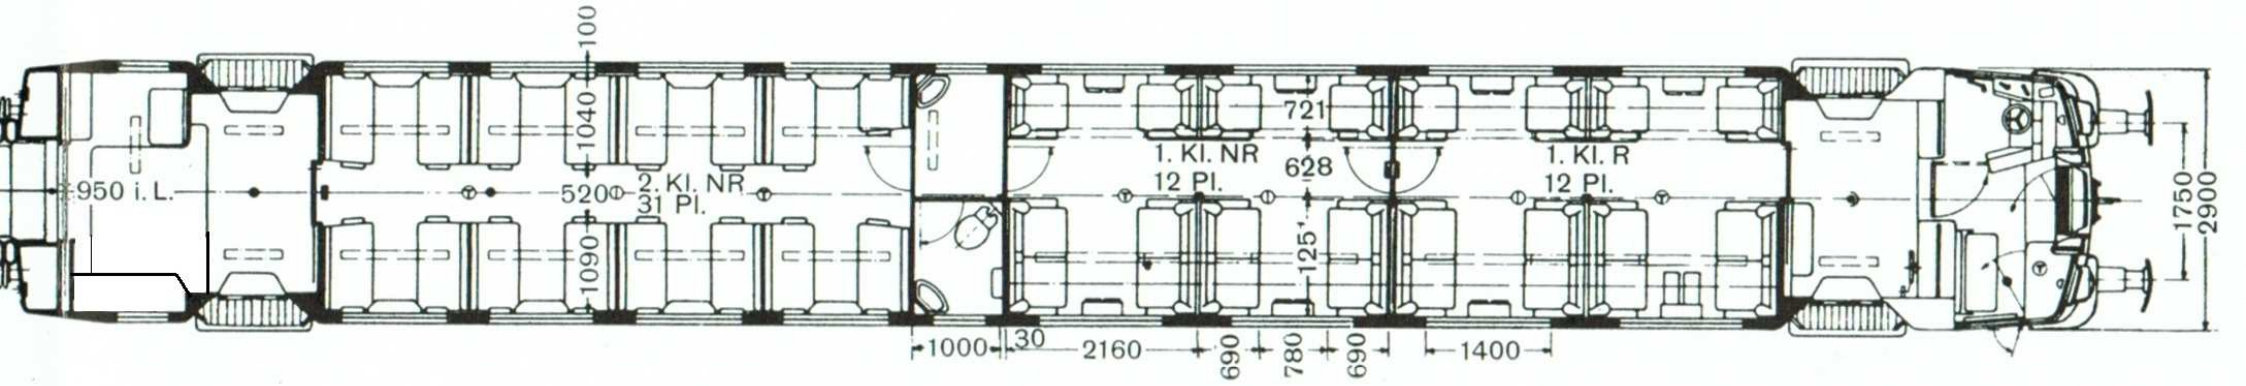
100
1040
950 i. L.
520
2. Kl. NR
31 Pl.
1090
721
1. Kl. NR
12 Pl.
628
1. Kl. R
12 Pl.
125
1750
2900
1000
30
2160
690
780
690
1400